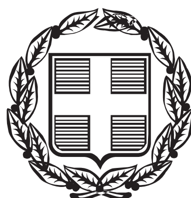


ΕΦΗΜΕΡΙΣ ΤΗΣ ΚΥΒΕΡΝΗΣΕΩΣ

ΤΗΣ ΕΛΛΗΝΙΚΗΣ ΔΗΜΟΚΡΑΤΙΑΣ

ΤΕΥΧΟΣ ΑΝΑΓΚΑΣΤΙΚΩΝ ΑΠΑΛΛΟΤΡΙΩΣΕΩΝ ΚΑΙ ΠΟΛΕΟΔΟΜΙΚΩΝ ΘΕΜΑΤΩΝ **Αρ. Φύλλου 427**

31 Δεκεμβρίου 2012

ΠΕΡΙΕΧΟΜΕΝΑ

ΑΠΟΦΑΣΕΙΣ

ΑΠΟΦΑΣΕΙΣ

Αριθμ. 142178/13612/1725 (1)

Χαρακτηρισμός ως μνημείου του κελύφους του κτηρίου «Ξενία» Σάμου, Περιφερειακής Ενότητας Σάμου, Περιφέρειας Βορείου Αιγαίου, φερόμενης ιδιοκτησίας Ε.Τ.Α.

Ο ΑΝΑΠΛΗΡΩΤΗΣ ΥΠΟΥΡΓΟΣ ΠΑΙΔΕΙΑΣ ΚΑΙ ΘΡΗΣΚΕΥΜΑΤΩΝ, ΠΟΛΙΤΙΣΜΟΥ ΚΑΙ ΑΘΛΗΤΙΣΜΟΥ

Έχοντας υπόψη:

1. Τις διατάξεις

α) του άρθρου 90 του Π.Δ. 63/2005 (Φ.Ε.Κ. 98/Α΄/22.4.2005) «Κωδικοποίηση της Νομοθεσίας για την Κυβέρνηση και τα Κυβερνητικά Όργανα» καθώς και ότι από την εφαρμογή των κανονιστικών αυτών διατάξεων δεν προκαλείται δαπάνη σε βάρος του Κρατικού προϋπολογισμού,

β) του Π.Δ. 85/2012 «Ίδρυση και μετονομασία Υπουργείων, μεταφορά και κατάργηση υπηρεσιών» (Φ.Ε.Κ. 141/Α΄/21-6-2012) και του Π.Δ. 86/2012 «Διορισμός Υπουργών, Αναπληρωτών Υπουργών και Υφυπουργών» (Φ.Ε.Κ. 141/Α΄/21-6-2012),

γ) το Π.Δ. 96/2012 «Σύσταση Γενικής Γραμματείας Πολιτισμού στο Υπουργείο Παιδείας και Θρησκευμάτων, Πολιτισμού και Αθλητισμού» (Φ.Ε.Κ. 154/Α΄/24-07-2012),

δ) της αριθμ. Υ27/27-6-2012 (Φ.Ε.Κ. 2048/Β΄/28-6-2012) απόφασης «Καθορισμός αρμοδιοτήτων του Αναπληρωτή Υπουργού Παιδείας και Θρησκευμάτων, Πολιτισμού και Αθλητισμού Κων/νου Τζαβάρα»,

ε) του Ν. 3028/02 (Φ.Ε.Κ. 153/Α΄/28-6-2002) «Για την προστασία των Αρχαιοτήτων και εν γένει της Πολιτιστικής Κληρονομιάς» και ιδιαιτέρως του άρθρου 10 παρ. 3 του Νόμου αυτού,

στ) του Ν. 2039/92 (Φ.Ε.Κ. 61/Α΄/13-4-92) «Περί Κύρωσης της Σύμβασης για την προστασία της Αρχιτεκτονικής Κληρονομιάς της Ευρώπης»,

ζ) του Π.Δ.191/2003 (Φ.Ε.Κ. 146/Α΄/13-6-2003) «Περί Οργανισμού του Υπουργείου Πολιτισμού».

2. Την αριθμ. ΥΠΠΟ/ΔΟΕΠΥ/ΤΠΟΝΥΣ/15/3696/20-1-2004 υπουργική απόφαση «Μεταβίβαση αρμοδιοτήτων του Υπουργού Πολιτισμού στις Περιφερειακές....» (Φ.Ε.Κ. 70/Β΄/20-1-2004) καθώς και την αριθμ. ΥΠΠΟ/ΔΟΕΠΥ/ΤΠΟΝΥΣ/14/3698/20-1-2004 υπουργική απόφαση «Οργάνωση και λειτουργία των Συμβουλίων του Ν. 3028/2002» (Φ.Ε.Κ. 70/Β΄/20-1-2004).

3. Την από 27-09-2010 εισήγηση της Διεύθυνσης Νεώτερης και Σύγχρονης Αρχιτεκτονικής Κληρονομιάς και τα λοιπά στοιχεία του φακέλου.

4. Την κατά πλειοψηφία γνωμοδότηση του Κεντρικού Συμβουλίου Νεωτέρων Μνημείων, με αριθμό Πρακτικού 3/02-02-2012, αποφασίζουμε:

Χαρακτηρίζουμε ως μνημείο το κέλυφος του κτηρίου «Ξενία» Σάμου, Περιφερειακής Ενότητας Σάμου, Περιφέρειας Βορείου Αιγαίου, φερόμενης Ιδιοκτησίας Ε.Τ.Α. και της αποτοίχησης της τοιχογραφίας του Φασιανού από το εσωτερικό του κτηρίου και την επανατοποθέτησή του μετά την αποκατάστασή του, διότι αυτό εμφανίζει τα ιδιαίτερα αρχιτεκτονικά και μορφολογικά στοιχεία των Ξενία, δείγμα του εγχειρήματος παραγωγής δημοσίων κτηρίων τουριστικής υποδομής κατά τις δεκαετίες 50 - 60. Αποτελεί αντιπροσωπευτικό δείγμα ξενοδοχείου της μεταπολεμικής αρχιτεκτονικής στην Ελλάδα, σημαντικό για τη μελέτη της ιστορίας της αρχιτεκτονικής.

Η απόφαση αυτή να δημοσιευθεί στην Εφημερίδα της Κυβερνήσεως.

Αθήνα, 17 Δεκεμβρίου 2012

Ο ΑΝΑΠΛΗΡΩΤΗΣ ΥΠΟΥΡΓΟΣ

ΚΩΝΣΤΑΝΤΙΝΟΣ ΤΖΑΒΑΡΑΣ

Αριθμ. 8216/179/12 (2)

Τροποποίηση Master Plan Λιμένα Λαυρίου για τη χωροθέτηση χώρου διαχείμασης σκαφών αναψυχής και για την εγκατάσταση εκπαιδευτικών σωστικών μέσων.

Ο ΥΠΟΥΡΓΟΣ ΝΑΥΤΙΛΙΑΣ ΚΑΙ ΑΙΓΑΙΟΥ

(Θέμα 10 εκτός Ημερησίας Διάταξης, 54ης/20-09-2012 Συνεδρίασης ΕΣΑΛ)

Έχοντας υπόψη:

1. τις διατάξεις:

(α) των παρ. 1 και 2, του άρθρου δεκάτου ενάτου του ν. 2932/2001 (Α΄ 145) όπως τροποποιήθηκε και ισχύει,

(β) των παρ. 2 και παρ. 3 του άρθρου 9 του ν. 2987/2002 (Α΄ 27),

(γ) της παρ. 2, στοιχείο θ, του άρθρου 5 του ν. 3469/2006 (Α΄ 131),

(δ) της παρ. 2, του άρθρου 207 του ν. 4072/2012 (Α΄ 86),

(ε) το άρθρο 90 του π.δ. 63/2005 (Α΄98),

(στ) του άρθρου 5 του π.δ. 85/2012 (Α΄ 141),

(ζ) του άρθρου 15 του ν.4081/2012 (Α΄ 184).

2. Τις αποφάσεις:

(α) την αριθμ. 8216.01/03/12 απόφαση Υπουργού Ναυτιλίας Ανασυγκρότηση της Επιτροπής Σχεδιασμού και Ανάπτυξης Λιμένων (ΕΣΑΛ) (ΦΕΚ 402 ΥΟΔΔ),

(β) αριθμ. 11/17-12-2004 και 06/11-04-2006 αποφάσεις 15ης και 25ης Συνεδριάσεων ΕΣΑΛ αντίστοιχα,

(γ) την αριθμ 08/23-02-2012 απόφαση 52ης Συνεδρίασης ΕΣΑΛ.

3. Τα έγγραφα:

(α) το αριθμ. 1750/10-09-2012 έγγραφο ΟΛΛ ΑΕ, διαβίβαση αιτήματος στην ΕΣΑΛ,

(β) το αριθμ.8216/96/12/13-09-12 έγγραφο Υ.Ν.Α./ΓΓΛΛΠ/ΔΛΥα΄ πρόσκληση σε Συνεδρίαση της Ε.Σ.Α.Λ. (θέμα 10ο εκτός Ημερησίας Διάταξης).

4. Το πρακτικό της 54ης/20-09-2012 Συνεδρίασης της Επιτροπής Σχεδιασμού και Ανάπτυξης Λιμένων, Θέμα 10.

5. Το σχέδιο, Τοπογραφικό Διάγραμμα, κλ.: 1:2500/1:500, ημ. Αύγουστος 2012, του Πολ. Μηχ. Π. Ευαγγελίου.

6. Το γεγονός ότι με τις κανονιστικές διατάξεις της παρούσας απόφασης δεν προκαλείται δαπάνη σε βάρος του κρατικού προϋπολογισμού, αποφασίζουμε:

Εγκρίνεται η υποβληθείσα πρόταση, που αφορά:

Α) στην τροποποίηση του Προγραμματικού Σχεδίου (Master Plan) του λιμένος Λαυρίου στο Ο.Τ.3 του εγκεκριμένου Ρυμοτομικού Σχεδίου του Γενικού Προγραμματικού Σχεδίου του λιμένα (οι αριθμ. 11/17-12-2004 και 06/11-04-2006 αποφάσεις 15ης και 25ης συνεδριάσεων ΕΣΑΛ αντίστοιχα) καθώς και

Β) αλλαγή χρήσης στο Ο.Τ.2 (8ο Θέμα 52ης/23-02-2012 ΕΣΑΛ) όπως αποτυπώνεται στο συνημμένο σχέδιο σχ. Α1, Τοπογραφικό Διάγραμμα, κλ.: 1:2500/1:500, ημ. Αύγουστος 2012, του Πολ. Μηχ. Π. Ευαγγελίου και σύμφωνα με τον πίνακα 1 που ακολουθεί:

Πίνακας 1

Α/Α Ο.Τ.	Μέγιστο ποσοστό κάλυψης	Συντελεστής δόμησης	Εμβαδόν Ο.Τ. (τμ)	Συνολική εκμετάλλευση (τμ)	Μέγιστο επιτρεπόμενο ύψος (τμ)	Επιτρεπόμενες χρήσεις
1	25%	0,4	46959,90	18783,96	11,00+στέγη	Γραφεία, αποθήκης, βοηθητικοί χώροι, συγκροτήματα αποχωρητηρίων, ντους κουζινών Στάθμευση
2	0%	0,0	11365,52	0,00	0,00	Parking σκαφών
3	25%	0,5	65840,44	32920,22	14,50 + στέγη	Επιβατικός σταθμός κρουαζιεροπλοίων με σταθερούς υπερυψωμένους διαδρόμους προσέγγισης πλοίων και κινητούς διαδρόμους (φυσούνες) Υποστηρικτικές λειτουργίες: εστίαση, αναψυχή, καταστήματα Γραφεία, αποθήκες βοηθητικοί χώροι, συγκροτήματα αποχωρητηρίων, ντους, κουζινών Στάθμευση Αποθήκη εμπορικού λιμένα Εγκατάσταση εκπαιδευτικών σωστικών μέσων
4	15%	0,15	30610,15	4591,50	4,00 + στέγη και πύργος ελέγχου 14,00 + στέγη	Εστίαση, αναψυχή, εμπορικά καταστήματα Γραφεία Υπηρεσίες (ΕΛΤΑ, ΟΤΕ, ΕΟΤ, Λιμεναρχείο, Αστυνομία, Πρώτες Βοήθειες) Πύγος Ελέγχου Συγκροτήματα Αποχωρητηρίων, ντος, κουζινών, αποθηκών κ.λπ. Κεντρικός υποσταθμός Στάθμευση

Α/Α Ο.Τ.	Μέγιστο ποσοστό κάλυψης	Συντελεστής δόμησης	Εμβαδόν Ο.Τ. (τμ)	Συνολική εκμετάλλευση (τμ)	Μέγιστο επιτρεπόμενο ύψος (τμ)	Επιτρεπόμενες χρήσεις
5	15%	0,30	4103,63	1231,10	40,0 + στέγη	Εστίαση, αναψυχή, εμπορικά καταστήματα Γραφεία Υπηρεσίες Συγκροτήματα Αποχωρητηρίων, ντος, κουζινών, αποθηκών κ.λπ. Στάθμευση
6	20%	0,25	88778,81	22194,70	14,50 + στέγη και κεραία VTMIS	Σταθμός επιβατικών πλοίων με σταθερούς υπερυψωμένους διαδρόμους προσέγγισης πλοίων Σταθμός πλοίων νέας τεχνολογίας (high speed) με σταθερούς υπερυψωμένους διαδρόμους προσέγγισης πλοίων Υποστηρικτικές λειτουργίες: εστίαση, αναψυχή, εμπορικά καταστήματα Γραφεία Υπηρεσιών Λιμενικού Σώματος, Οργανισμού Λιμένα Λαυρίου κ.λπ. Στέγαστρα - υπόστεγα Βοηθητικοί χώροι (wc, αποθήκες κ.λπ.) Στάθμευση
7	15%	0,15	33755,89 179768,60	5063,40 100	4,00 + στέγη	Υπόστεγα Στέγαστρα Βοηθητικοί χώροι (wc, αποθήκες κ.λπ.) Στάθμευση Προτεινόμενοι θέση Τερματικού σταθμού προαστιακού σιδηροδρόμουυ ΕΜΒΑΔΟΝ ΥΠΟΛΟΙΠΩΝ ΕΠΙΦΑΝΕΙΩΝ (δρόμοι, parking, πράσινο κλπ) Υπόλοιπες χρήσεις (φυλάκια εισόδων, σταθμός καυσίμων κ.λπ.)
		ΣΔ=0,2	456086,15	92696,09		


Την παρούσα απόφαση συνοδεύει το σχέδιο, Τοπογραφικό Διάγραμμα, κλ.:1:2500/1:500, ημ. Αύγουστος 2012, του Πολ. Μηχ. Π. Ευαγγελίου.

Η απόφαση αυτή να δημοσιευτεί στην Εφημερίδα της Κυβέρνησης με τα συνημμένα διαγράμματα.


Πειραιάς, 14 Δεκεμβρίου 2012

Ο ΥΠΟΥΡΓΟΣ

ΚΩΝΣΤΑΝΤΙΝΟΣ ΜΟΥΣΟΥΡΟΥΛΗΣ

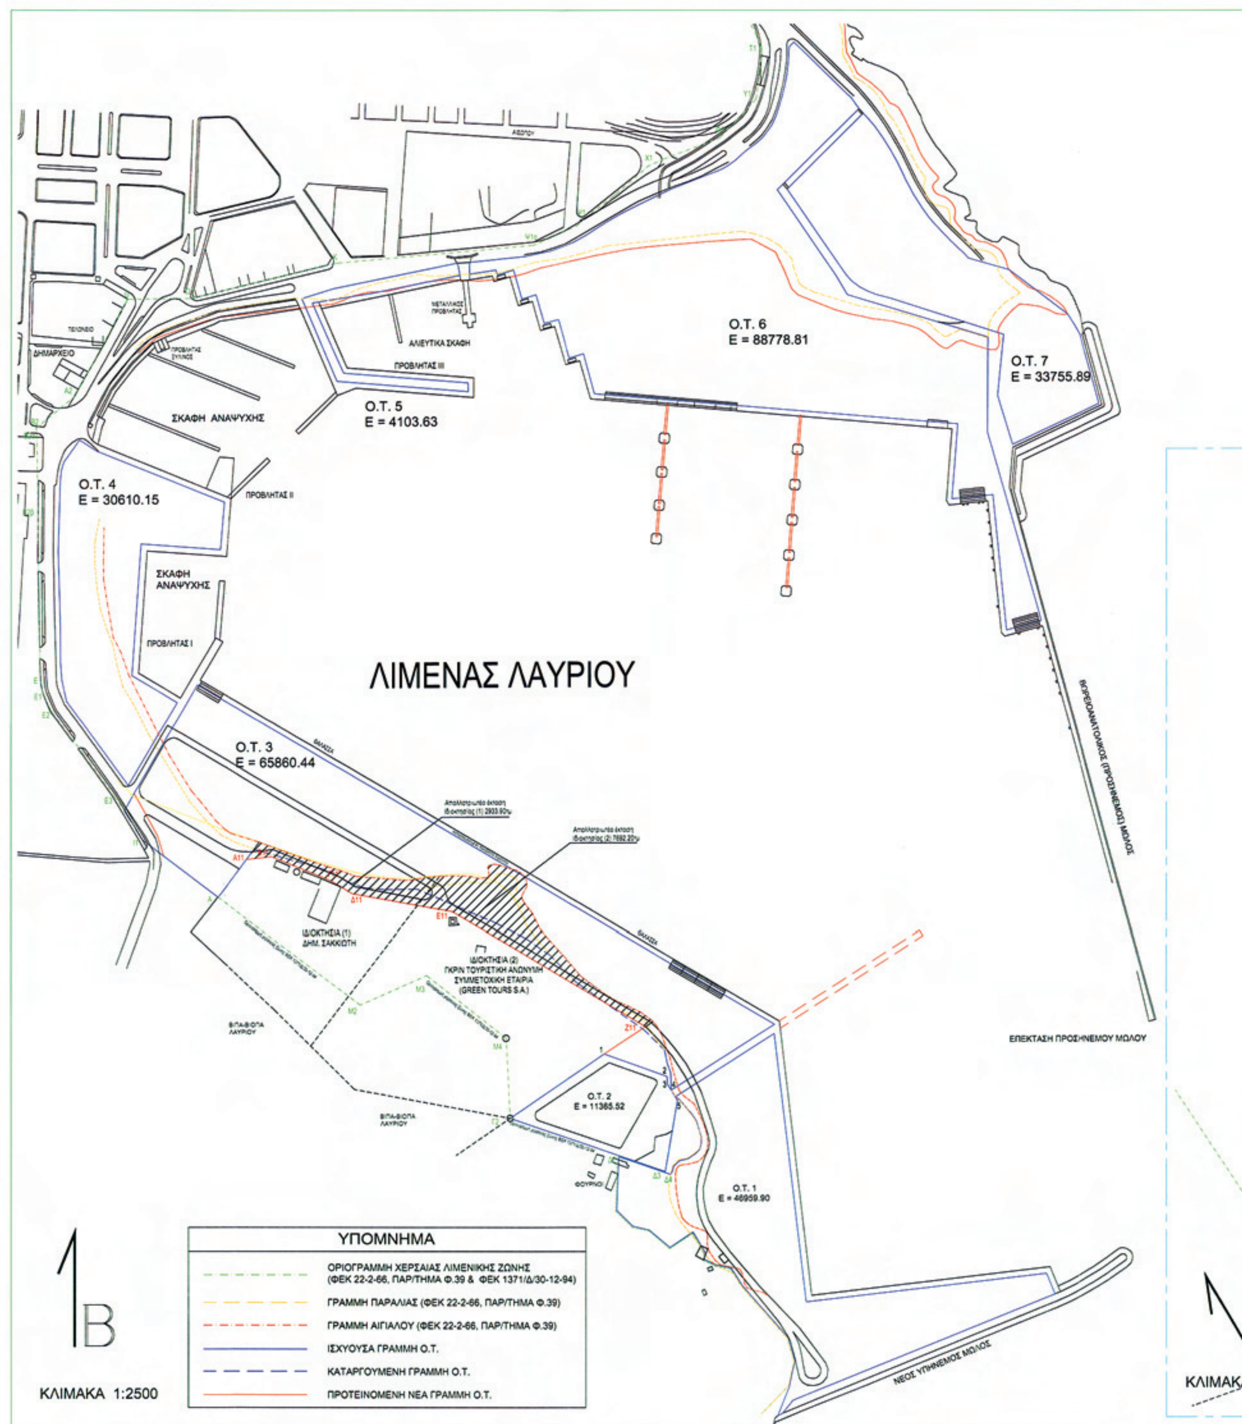

ΕΘΝΙΚΟ ΤΥΠΟΓΡΑΦΕΙΟ
Για τεχνικούς λόγους στο σχεδιάγραμμα, έγινε σμίκρυνση, κατά ποσοστό 33%

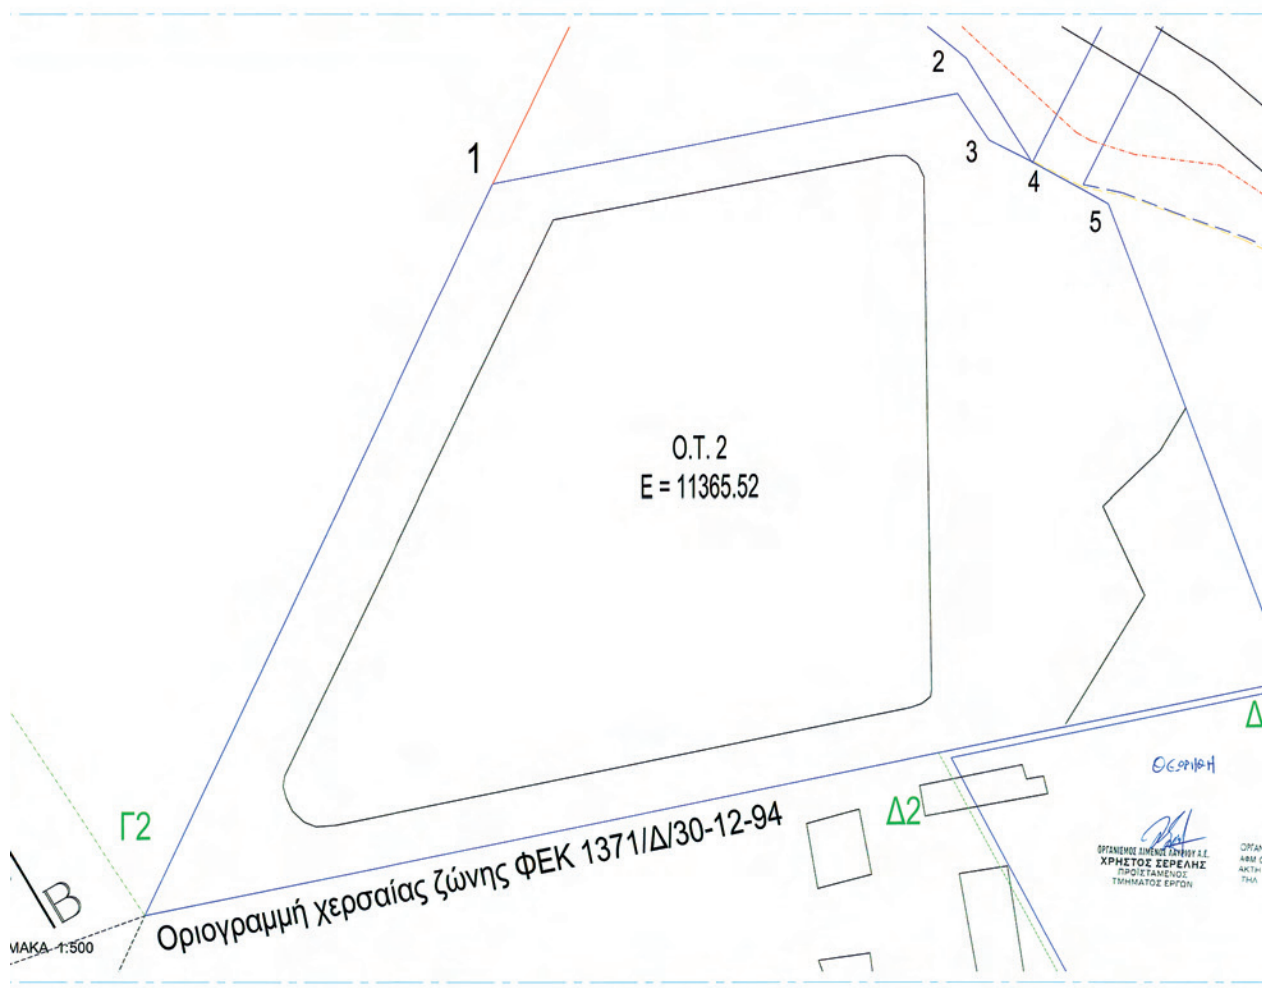
1
2
3
4
5
Ο.Τ. 2
Ε = 11365.52
Γ2
Δ2
Δ
Β
ΜΑΚΑ 1:500
Οριογραμμή χερσαίας ζώνης ΦΕΚ 1371/Δ/30-12-94
ΧΡΗΣΤΟΣ ΣΕΡΕΛΗΣ
ΠΡΟΪΣΤΑΜΕΝΟΣ
ΤΜΗΜΑΤΟΣ ΕΡΓΩΝ

ΙΣΧΥΟΝΤΕΣ ΟΡΟΙ ΔΟΜΗΣΗΣ

Α/Α Ο.Τ.	Μεγιστο ποσοστο καλυψης	Συντελεστης δομησης	Εμβαδον Ο.Τ. (τμ)	Συνολικη εκμεταλλευση (τμ)	Μεγιστο επιτρεπομενο υψος (τμ)	Επιτρεπομενες χρησεις
1	25%	0,4	46959.90	18783.96	11,00 + στεγη	- Γραφεία, αποθήκες, βοηθητικοί χώροι, συγκροτήματα αποχωρητηρίων, ντους, κουζινών - Στάθμευση
2	0%	0,0	11365.52	0.00		- parking σκαφών
3	25%	0,5	65840.44	32920.22	14,50 + στεγη	- Επιβατικός σταθμός κρουαζιερόπλοιων με σταθερούς υπερυψωμένους διαδρόμους προσέγγισης πλοίων και κινητούς διαδρόμους (φυσούνες) - Υποστηρικτικές λειτουργίες εστίαση, αναψυχή, καταστήματα - Γραφεία, αποθήκες, βοηθητικοί χώροι, συγκροτήματα αποχωρητηρίων, ντους, κουζινών - Στάθμευση - Αποθήκη εμπορικού λιμένα - Εγκατασταση εκπαιδευτικων σωστικων μεσων
4	15%	0,15	30610.15	4591.50	4,00 + στεγη και Πυργος ελεγχου 14,00 + στεγη	- Εστίαση, αναψυχή, εμπορικά καταστήματα - Γραφεία - Υπηρεσίες (ΕΛΤΑ, ΟΤΕ, ΕΟΤ, Λιμεναρχείο, Αστυνομία, Πρώτες Βοήθειες) - Πύργος Ελέγχου - Συγκροτήματα αποχωρητηρίων, ντους, κουζινών, αποθηκών κλπ - Κεντρικός υποσταθμός - Στάθμευση
5	15%	0,30	4103.63	1231.10	4,00 + στεγη	- Εστίαση, αναψυχή, εμπορικά καταστήματα - Γραφεία - Υπηρεσίες - Συγκροτήματα αποχωρητηρίων, ντους, κουζινών, αποθηκών κλπ - Στάθμευση
6	20%	0,25	88778.81	22194.70	14,50 + στεγη και κεραια V.T.M.I.S	- Σταθμός επιβατικών πλοίων με σταθερούς υπερυψωμένους διαδρόμους προσέγγισης πλοίων - Σταθμός πλοίων νέας τεχνολογίας (high speed) με σταθερούς υπερυψωμένους διαδρόμους προσέγγισης πλοίων - Υποστηρικτικές λειτουργίες εστίαση, αναψυχή, εμπορικά καταστήματα - Γραφεία υπηρεσιών Λιμενικού σώματος, Οργανισμού Λιμένα Λαυρίου κλπ - Στέγαστρα - υπόστεγα - Βοηθητικοί χώροι (wc, αποθήκες κλπ) - Στάθμευση
7	15%	0,15	33755.89	5063.40	4,00 + στεγη	- Υπόστεγα - Στέγαστρα - Βοηθητικοί χώροι (wc, αποθήκες κλπ) - Στάθμευση - Προτεινόμενη θέση Τερματικού σταθμού προαστιακού σιδηρόδρομου
			179768.60			ΕΜΒΑΔΟΝ ΥΠΟΛΟΙΠΩΝ ΕΠΙΦΑΝΕΙΩΝ (δρόμοι, parking, πράσινο κλπ)
				100		Υπόλοιπες χρήσεις (φυλάκια εισόδων, σταθμός καυσίμων κλπ)
		Σ.Δ.=0.2	456086.15	92696.09		

ΠΙΝΑΚΑΣ ΣΥΝΤΕΤΑΓΜΕΝΩΝ ΚΟΡΥΦΩΝ ΧΕΡΣΑΙΑΣ ΖΩΝΗΣ ΛΑΥΡΙΟΥ (ΦΕΚ 1371/Δ/94)

α/α	ΣΥΝΤ/ΝΕΣ ΠΡΟΒΟΛΗΣ ΕΓΣΑ '87 Χ	Ψ	α/α	ΣΥΝΤ/ΝΕΣ ΠΡΟΒΟΛΗΣ ΕΓΣΑ '87 Χ	Ψ
Λ2	505388.365	4174461.444	Α2	504746.668	4173598.138
Λ1	505345.391	4174475.525	Β2	504708.167	4173566.031
Μ1	505280.685	4174466.668	Β2α	504709.359	4173556.569
Ν1	505293.686	4174388.493	Β2β	504707.704	4173480.232
Ξ1	505306.411	4174327.699	Ε	504713.580	4173309.160
Ο1	505331.050	4174295.552	Ε1	504716.129	4173298.186
Π1	505361.952	4174243.494	Ε2	504725.859	4173277.117
Ρ1	505372.876	4174203.473	Ε3	504781.269	4173203.102
Σ1	505367.676	4174097.982	Ι1	504814.680	4173150.720
Τ1	505440.897	4173950.843	Α	504892.630	4173093.210
Υ1	505435.401	4173899.854	Μ2	505040.493	4172982.960
Φ1	505398.224	4173859.424	Μ3	505103.625	4173015.981
Χ1	505331.175	4173833.551	Μ4	505185.500	4172949.826
Ψ1	505256.327	4173771.283	Γ2	505190.430	4172871.180
Ψ1α	505213.020	4173751.775	Δ2	505317.667	4172826.775
Κ	505010.082	4173732.159	Δ3	505350.246	4172815.513
Ω1	504864.916	4173697.234	Δ4	505353.244	4172814.507
Θ	504799.812	4173695.258			



ΟΡΓΑΝΙΣΜΟΣ ΛΙΜΕΝΟΣ ΛΑΥΡΙΟΥ Α.Ε.
ΑΦΜ 090173036 - ΔΟΥ ΦΑΕΕ ΑΘΗΝΩΝ
ΑΚΤΗ Α. ΠΑΠΑΝΔΡΕΟΥ - ΛΑΥΡΙΟ
ΤΗΛ. 22920 22089 - 22920 27711
FAX 22920 25769

ΠΙΝΑΚΑΣ ΣΥΝΤΕΤΑΓΜΕΝΩΝ ΚΡΑΤΙΚΟΥ ΤΡΙΓΩΝΟΜΕΤΡΙΚΟΥ ΔΙΚΤΥΟΥ ΤΩΝ ΚΟΡΥΦΩΝ ΤΡΟΠΟΠΟΙΗΣΗΣ ΧΕΡΣΑΙΑΣ ΖΩΝΗΣ ΛΑΥΡΙΟΥ ΜΕΤΑΞΥ ΤΩΝ ΣΗΜΕΙΩΝ Ι1 ΚΑΙ Γ2

α/α	ΣΥΝΤ/ΝΕΣ ΠΡΟΒΟΛΗΣ ΕΓΣΑ '87 Χ	Ψ
Ι1	504814.68	4173150.72
Α	504892.63	4173093.21
Α11	504921.57	4173130.91
Β11	504947.48	4173133.71
Γ11	505001.84	4173111.97
Δ11	505028.99	4173097.18
Ε11	505129.04	4173079.24
Ζ11	505325.65	4172965.53
Γ2	505190.43	4172871.18

ΠΙΝΑΚΑΣ ΣΥΝΤΕΤΑΓΜΕΝΩΝ ΚΡΑΤΙΚΟΥ ΤΡΙΓΩΝΟΜΕΤΡΙΚΟΥ ΔΙΚΤΥΟΥ ΤΩΝ ΚΟΡΥΦΩΝ ΤΟΥ Ο.Τ.2

α/α	ΣΥΝΤ/ΝΕΣ ΠΡΟΒΟΛΗΣ ΕΓΣΑ '87 Ε	Ν
Γ2	505190.430	4172871.180
1	505285.190	4172937.390
2	505344.150	4172916.910
3	505344.710	4172908.970
4	505348.370	4172903.320
5	505358.682	4172890.337
Δ3	505350.246	4172815.513
Δ2	505317.667	4172826.775

ΟΡΓΑΝΙΣΜΟΣ ΛΙΜΕΝΟΣ ΛΑΥΡΙΟΥ Α.Ε.

ΕΡΓΟ: ΤΡΟΠΟΠΟΙΗΣΗ ΧΡΗΣΗΣ ΓΗΣ ΚΑΙ ΟΡΩΝ ΔΟΜΗΣΗΣ

ΘΕΣΗ: ΛΙΜΕΝΑΣ ΛΑΥΡΙΟΥ, Ο.Τ.2

ΜΕΛΕΤΗΤΕΣ: ΠΑΡΑΣΚΕΥΑΣ ΕΥΑΓΓΕΛΙΟΥ - ΠΟΛ. ΜΗΧΑΝΙΚΟΣ

ΘΕΜΑ: ΤΟΠΟΓΡΑΦΙΚΟ ΔΙΑΓΡΑΜΜΑ

ΑΡΙΘΜΟΣ ΣΧΕΔΙΟΥ: Α1

ΚΛΙΜΑΚΑ: 1:2500 /1:500

ΧΡΟΝΟΣ ΜΕΛΕΤΗΣ: ΣΕΠΤΕΜΒΡΙΟΣ 2012

ΥΠΟΓΡΑΦΗ

ΣΦΡΑΓΙΔΑ

ΠΑΡΑΣΚΕΥΑΣ ΑΘΑΝ. ΕΥΑΓΓΕΛΙΟΥ
ΔΙΠΛ. ΠΟΛΙΤΙΚΟΣ ΜΗΧΑΝΙΚΟΣ
ΑΡΙΣΤΟΤ. ΠΑΝΕΠΙΣΤΗΜΙΟΥ ΘΕΣ/ΝΙΚΗΣ
ΜΕΛΟΣ Τ.Ε.Ε. ΑΡΙΘΜΟΣ ΜΗΤΡΩΟΥ 64905
ΜΑΡΚΟΠΟΥΛΟ 190 03 ΤΗΛ.: 22990 - 49003
ΑΦΜ: 103201826 ΔΟΥ: ΚΟΡΩΠΙΟΥ

ΕΘΝΙΚΟ ΤΥΠΟΓΡΑΦΕΙΟ

ΕΦΗΜΕΡΙΣ ΤΗΣ ΚΥΒΕΡΝΗΣΕΩΣ

ΤΙΜΗ ΠΩΛΗΣΗΣ ΦΥΛΛΩΝ ΤΗΣ ΕΦΗΜΕΡΙΔΑΣ ΤΗΣ ΚΥΒΕΡΝΗΣΕΩΣ

Σε έντυπη μορφή:

- Για τα Φ.Ε.Κ. από 1 έως 16 σελίδες σε 1 € προσαυξανόμενη κατά 0,20 € για κάθε επιπλέον οκτασέλιδο ή μέρος αυτού.
- Για τα φωτοαντίγραφα Φ.Ε.Κ. σε 0,15 € ανά σελίδα.

Σε μορφή DVD/CD:

Τεύχος	Ετήσια έκδοση	Τριμηνιαία έκδοση	Μηνιαία έκδοση
Α΄	150 €	40 €	15 €
Β΄	300 €	80 €	30 €
Γ΄	50 €	-	-
Υ.Ο.Δ.Δ.	50 €	-	-
Δ΄	110 €	30 €	-

Τεύχος	Ετήσια έκδοση	Τριμηνιαία έκδοση	Μηνιαία έκδοση
Α.Α.Π.	110 €	30 €	-
Ε.Β.Ι.	100 €	-	-
Α.Ε.Δ.	5 €	-	-
Δ.Δ.Σ.	200 €	-	20 €
Α.Ε.-Ε.Π.Ε.	-	-	100 €

- Η τιμή πώλησης μεμονωμένων Φ.Ε.Κ. σε μορφή cd-rom από εκείνα που διατίθενται σε ψηφιακή μορφή και μέχρι 100 σελίδες, σε 5 € προσαυξανόμενη κατά 1 € ανά 50 σελίδες.

ΕΤΗΣΙΕΣ ΣΥΝΔΡΟΜΕΣ Φ.Ε.Κ.

Τεύχος	Έντυπη μορφή
Α΄	225 €
Β΄	320 €
Γ΄	65 €
Υ.Ο.Δ.Δ.	65 €

Τεύχος	Έντυπη μορφή
Δ΄	160 €
Α.Α.Π.	160 €
Ε.Β.Ι.	65 €
Α.Ε.Δ.	10 €

Τεύχος	Έντυπη μορφή
Α.Ε.-Ε.Π.Ε.	2.250 €
Δ.Δ.Σ.	225 €
Α.Σ.Ε.Π.	70 €
Ο.Π.Κ.	-

- Το τεύχος Α.Σ.Ε.Π. (έντυπη μορφή) θα αποστέλλεται σε συνδρομητές ταχυδρομικά, με την επιβάρυνση των 70 €, ποσό το οποίο αφορά τα ταχυδρομικά έξοδα.

- Η καταβολή γίνεται σε όλες τις Δημόσιες Οικονομικές Υπηρεσίες (Δ.Ο.Υ.). Το πρωτότυπο διπλότυπο (έγγραφο αριθμ. πρωτ. 9067/28.2.2005 2η Υπηρεσία Επιτρόπου Ελεγκτικού Συνεδρίου) με φροντίδα των ενδιαφερομένων, πρέπει να αποστέλλεται ή να κατατίθεται στο Εθνικό Τυπογραφείο (Καποδιστρίου 34, Τ.Κ. 104 32 Αθήνα).
- Σημειώνεται ότι φωτοαντίγραφα διπλοτύπων, ταχυδρομικές Επιταγές για την εξόφληση της συνδρομής, δεν γίνονται δεκτά και θα επιστρέφονται.
- Οι οργανισμοί τοπικής αυτοδιοίκησης, τα νομικά πρόσωπα δημοσίου δικαίου, τα μέλη της Ένωσης Ιδιοκτητών Ημερησίου Τύπου Αθηνών και Επαρχίας, οι τηλεοπτικοί και ραδιοφωνικοί σταθμοί, η Ε.Σ.Η.Ε.Α, τα τριτοβάθμια συνδικαλιστικά όργανα και οι τριτοβάθμιες επαγγελματικές ενώσεις δικαιούνται έκπτωσης πενήντα τοις εκατό (50%) επί της ετήσιας συνδρομής.
- Το ποσό υπέρ Τ.Α.Π.Ε.Τ. (5% επί του ποσού συνδρομής), καταβάλλεται ολόκληρο (Κ.Α.Ε. 3512) και υπολογίζεται πριν την έκπτωση.
- Στην Ταχυδρομική συνδρομή του τεύχους Α.Σ.Ε.Π. δεν γίνεται έκπτωση.

Πληροφορίες για δημοσιεύματα που καταχωρίζονται στα Φ.Ε.Κ. στο τηλ.: 210 5279000.
Φωτοαντίγραφα παλαιών Φ.Ε.Κ.: τηλ.: 210 8220885.

Τα φύλλα όλων των τευχών της Εφημερίδας της Κυβερνήσεως διατίθενται δωρεάν σε ηλεκτρονική μορφή από την ιστοσελίδα του Εθνικού Τυπογραφείου (www.et.gr)

Ηλεκτρονική Διεύθυνση: http://www.et.gr - e-mail: webmaster.et@et.gr

ΟΙ ΥΠΗΡΕΣΙΕΣ ΕΞΥΠΗΡΕΤΗΣΗΣ ΠΟΛΙΤΩΝ ΛΕΙΤΟΥΡΓΟΥΝ ΚΑΘΗΜΕΡΙΝΑ ΑΠΟ 08:00 ΜΕΧΡΙ 13:30



ΑΠΟ ΤΟ ΕΘΝΙΚΟ ΤΥΠΟΓΡΑΦΕΙΟ
ΚΑΠΟΔΙΣΤΡΙΟΥ 34 * ΑΘΗΝΑ 104 32 * ΤΗΛ. 210 52 79 000 * FAX 210 52 21 004